




COMITENTE	CONSTRUCTORA	OBRA	PLANO	TITULO	ESCALA	FECHA	ESTUDIO EFE
COOL D.	MASTER	FRANCIA - 314 - SI	PLANTA TECHOS	ARQUITECTURA	1:75	11/06/23	

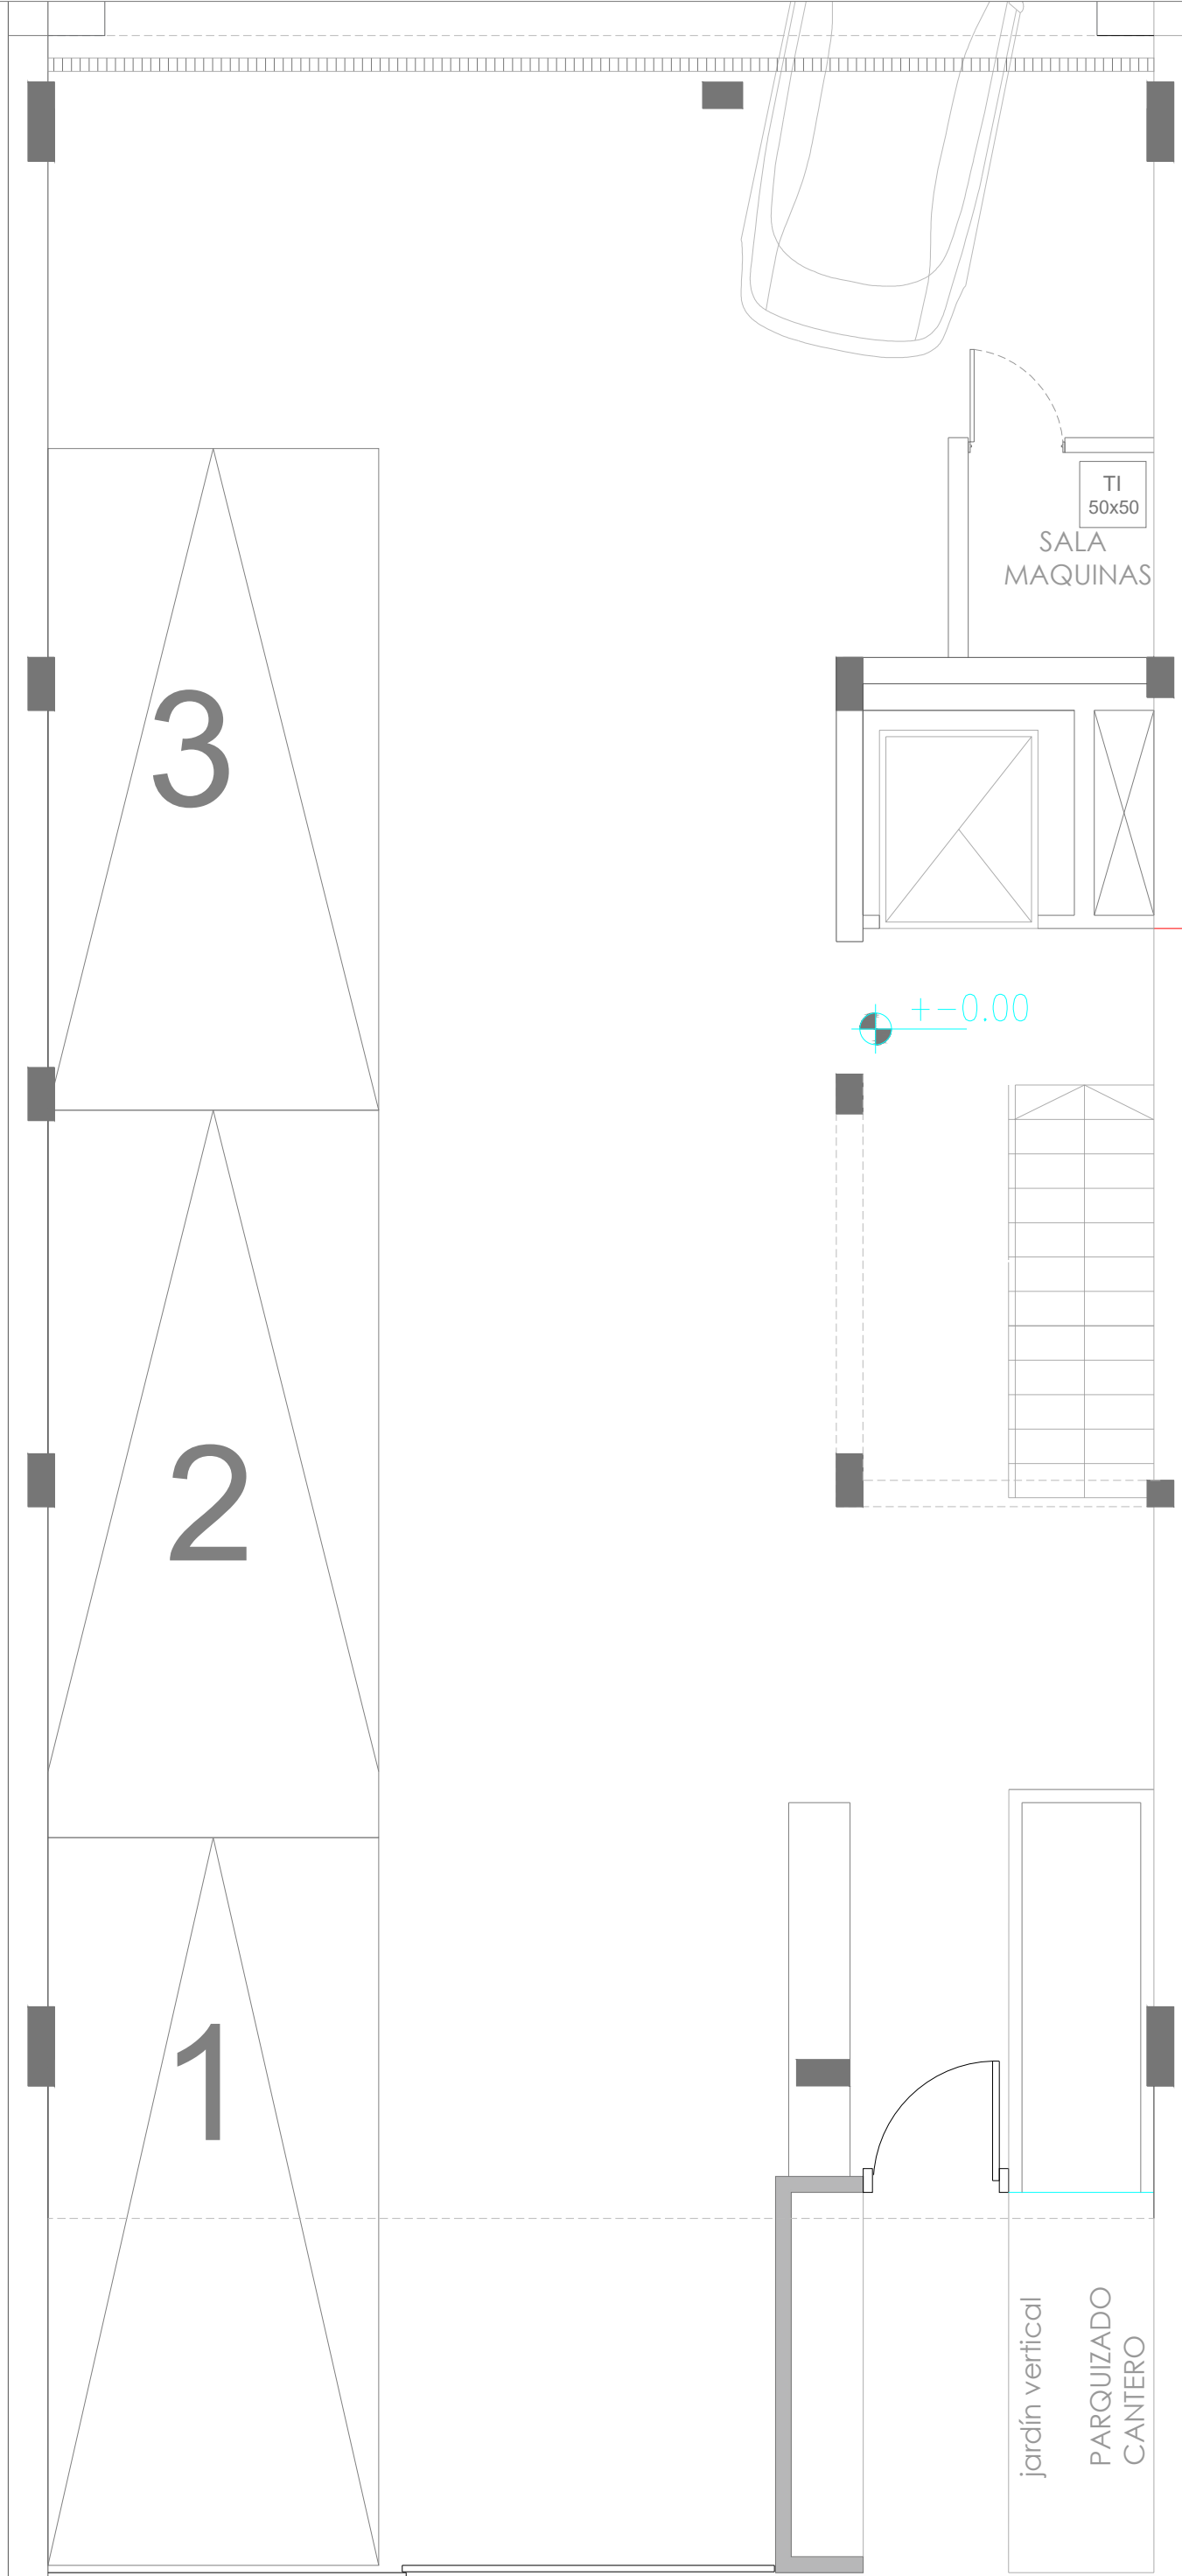


COMITENTE	CONSTRUCTORA	OBRA	PLANO	TITULO	ESCALA	FECHA	ESTUDIO EFE
COOL D.	MASTER	FRANCIA - 314 - SI	PLANTA TECHOS	PLANTA TECHOS	1:50	11/06/23	

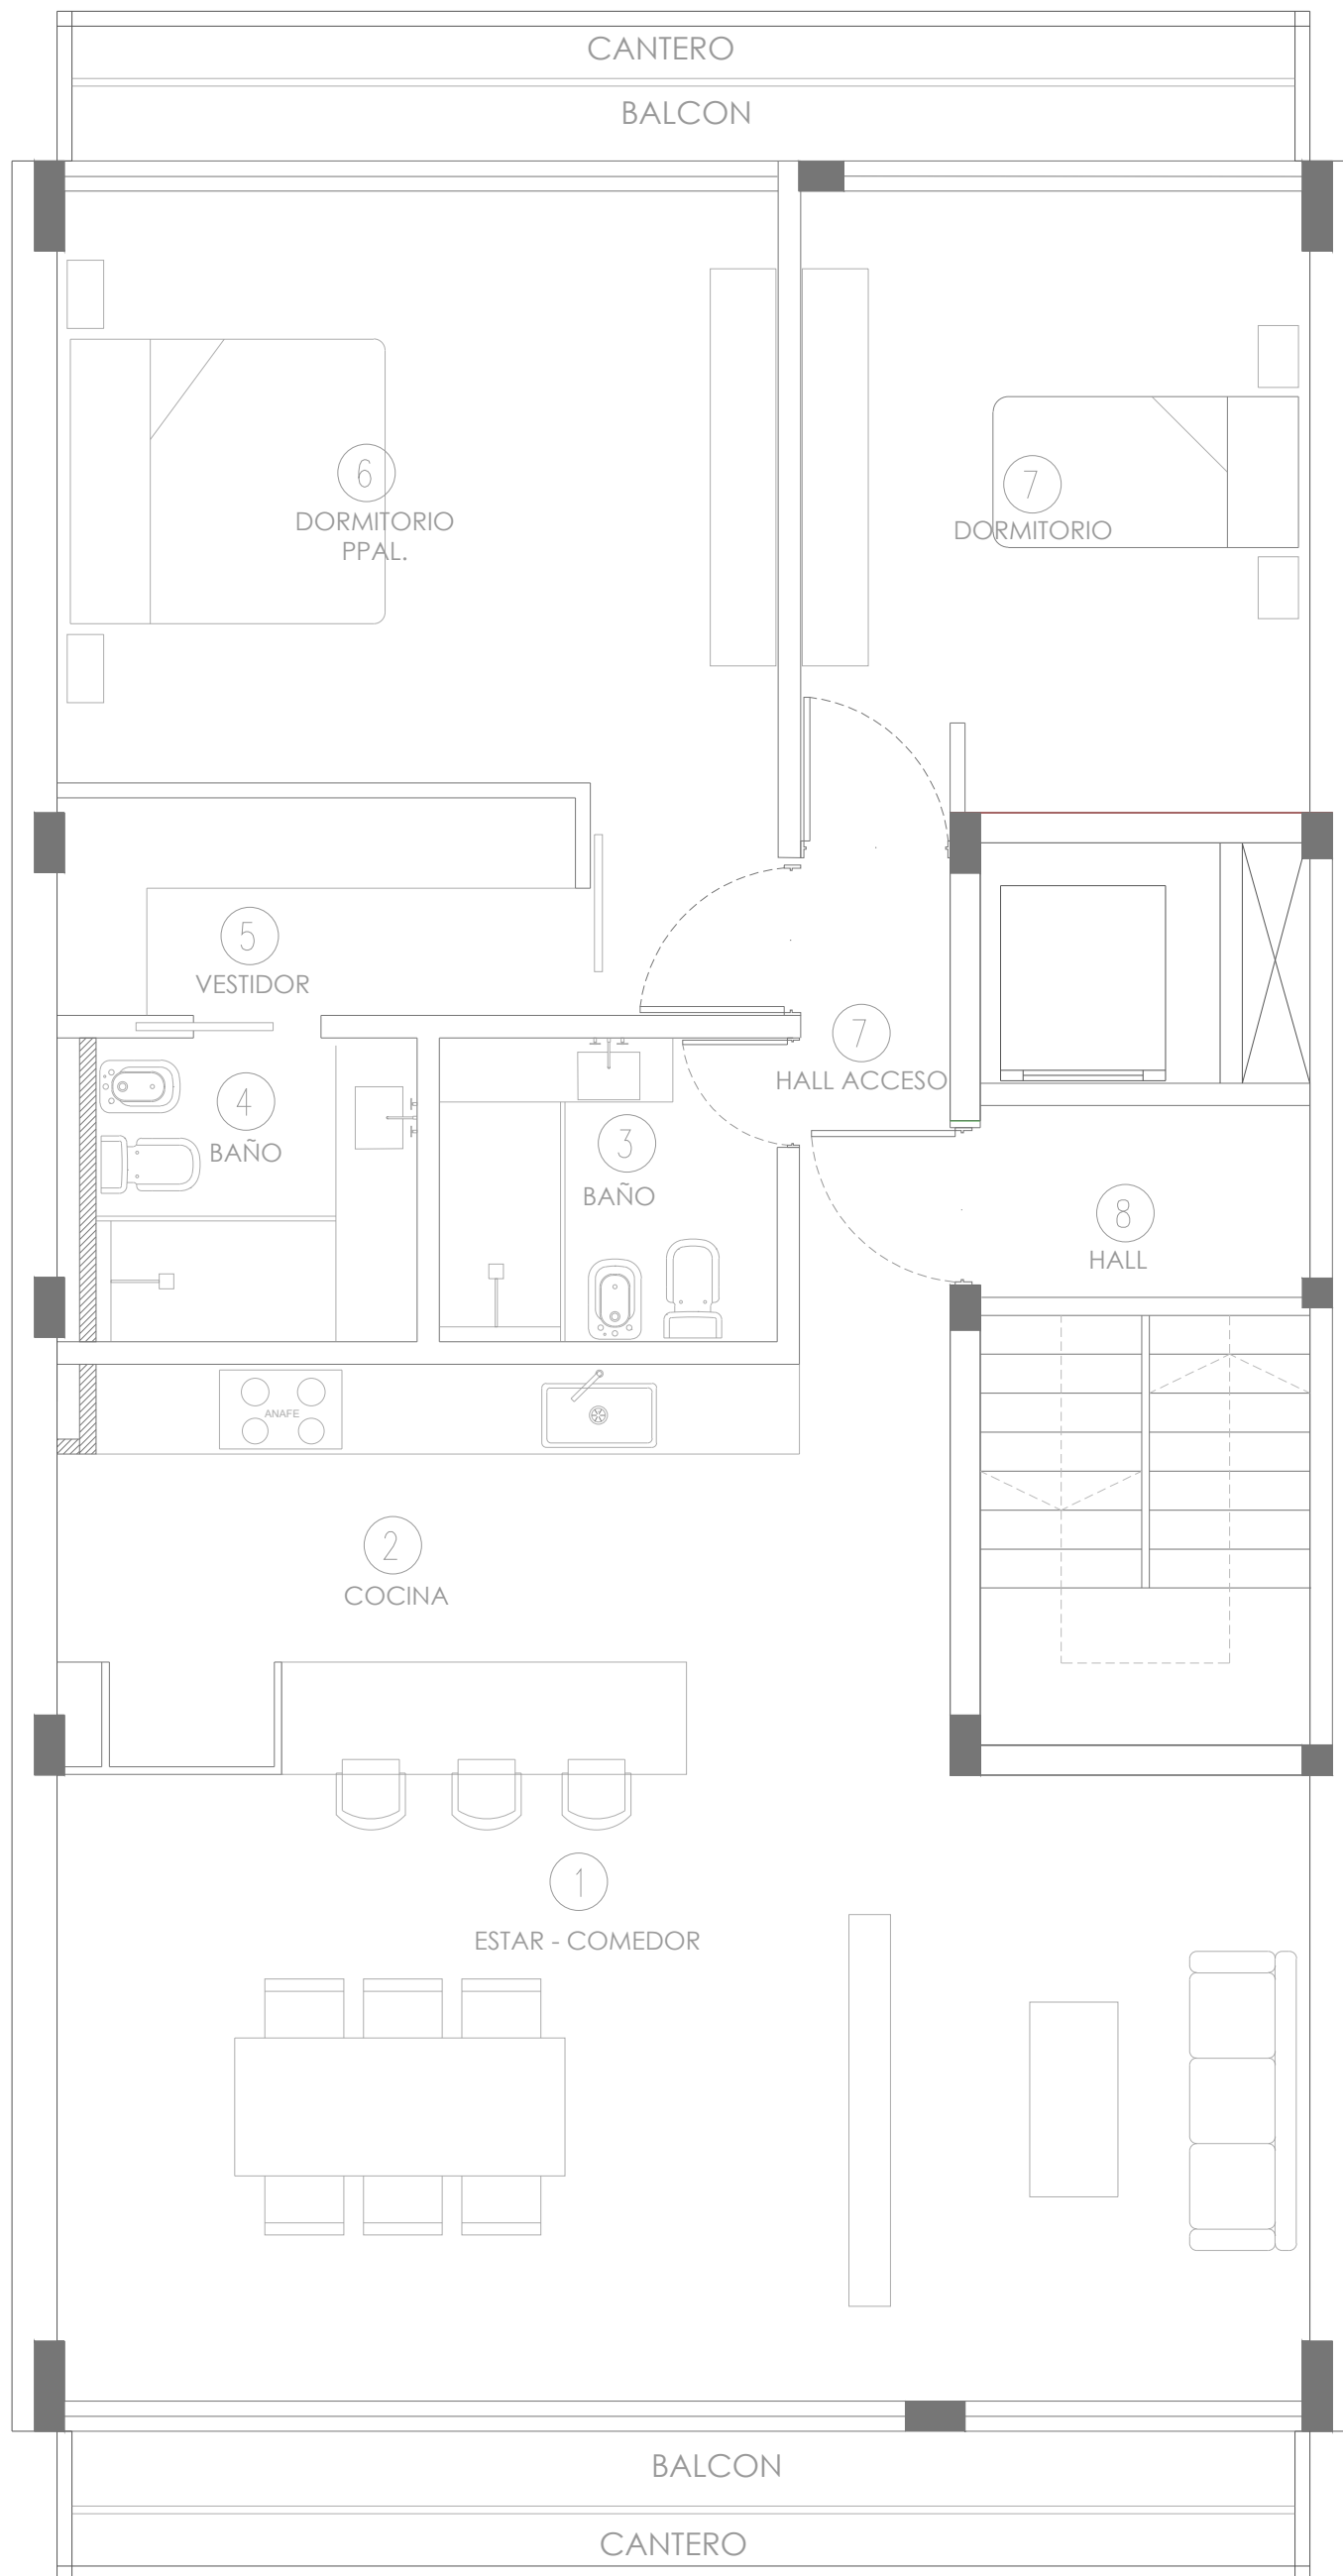

COMITENTE COOL D.	CONSTRUCTORA MASTER	OBRA FRANCIA - 314 - SI	PLANO PLANTA TECHOS	TITULO ARQUITECTURA	ESCALA 1:50	FECHA 11/06/23	ESTUDIO EFE

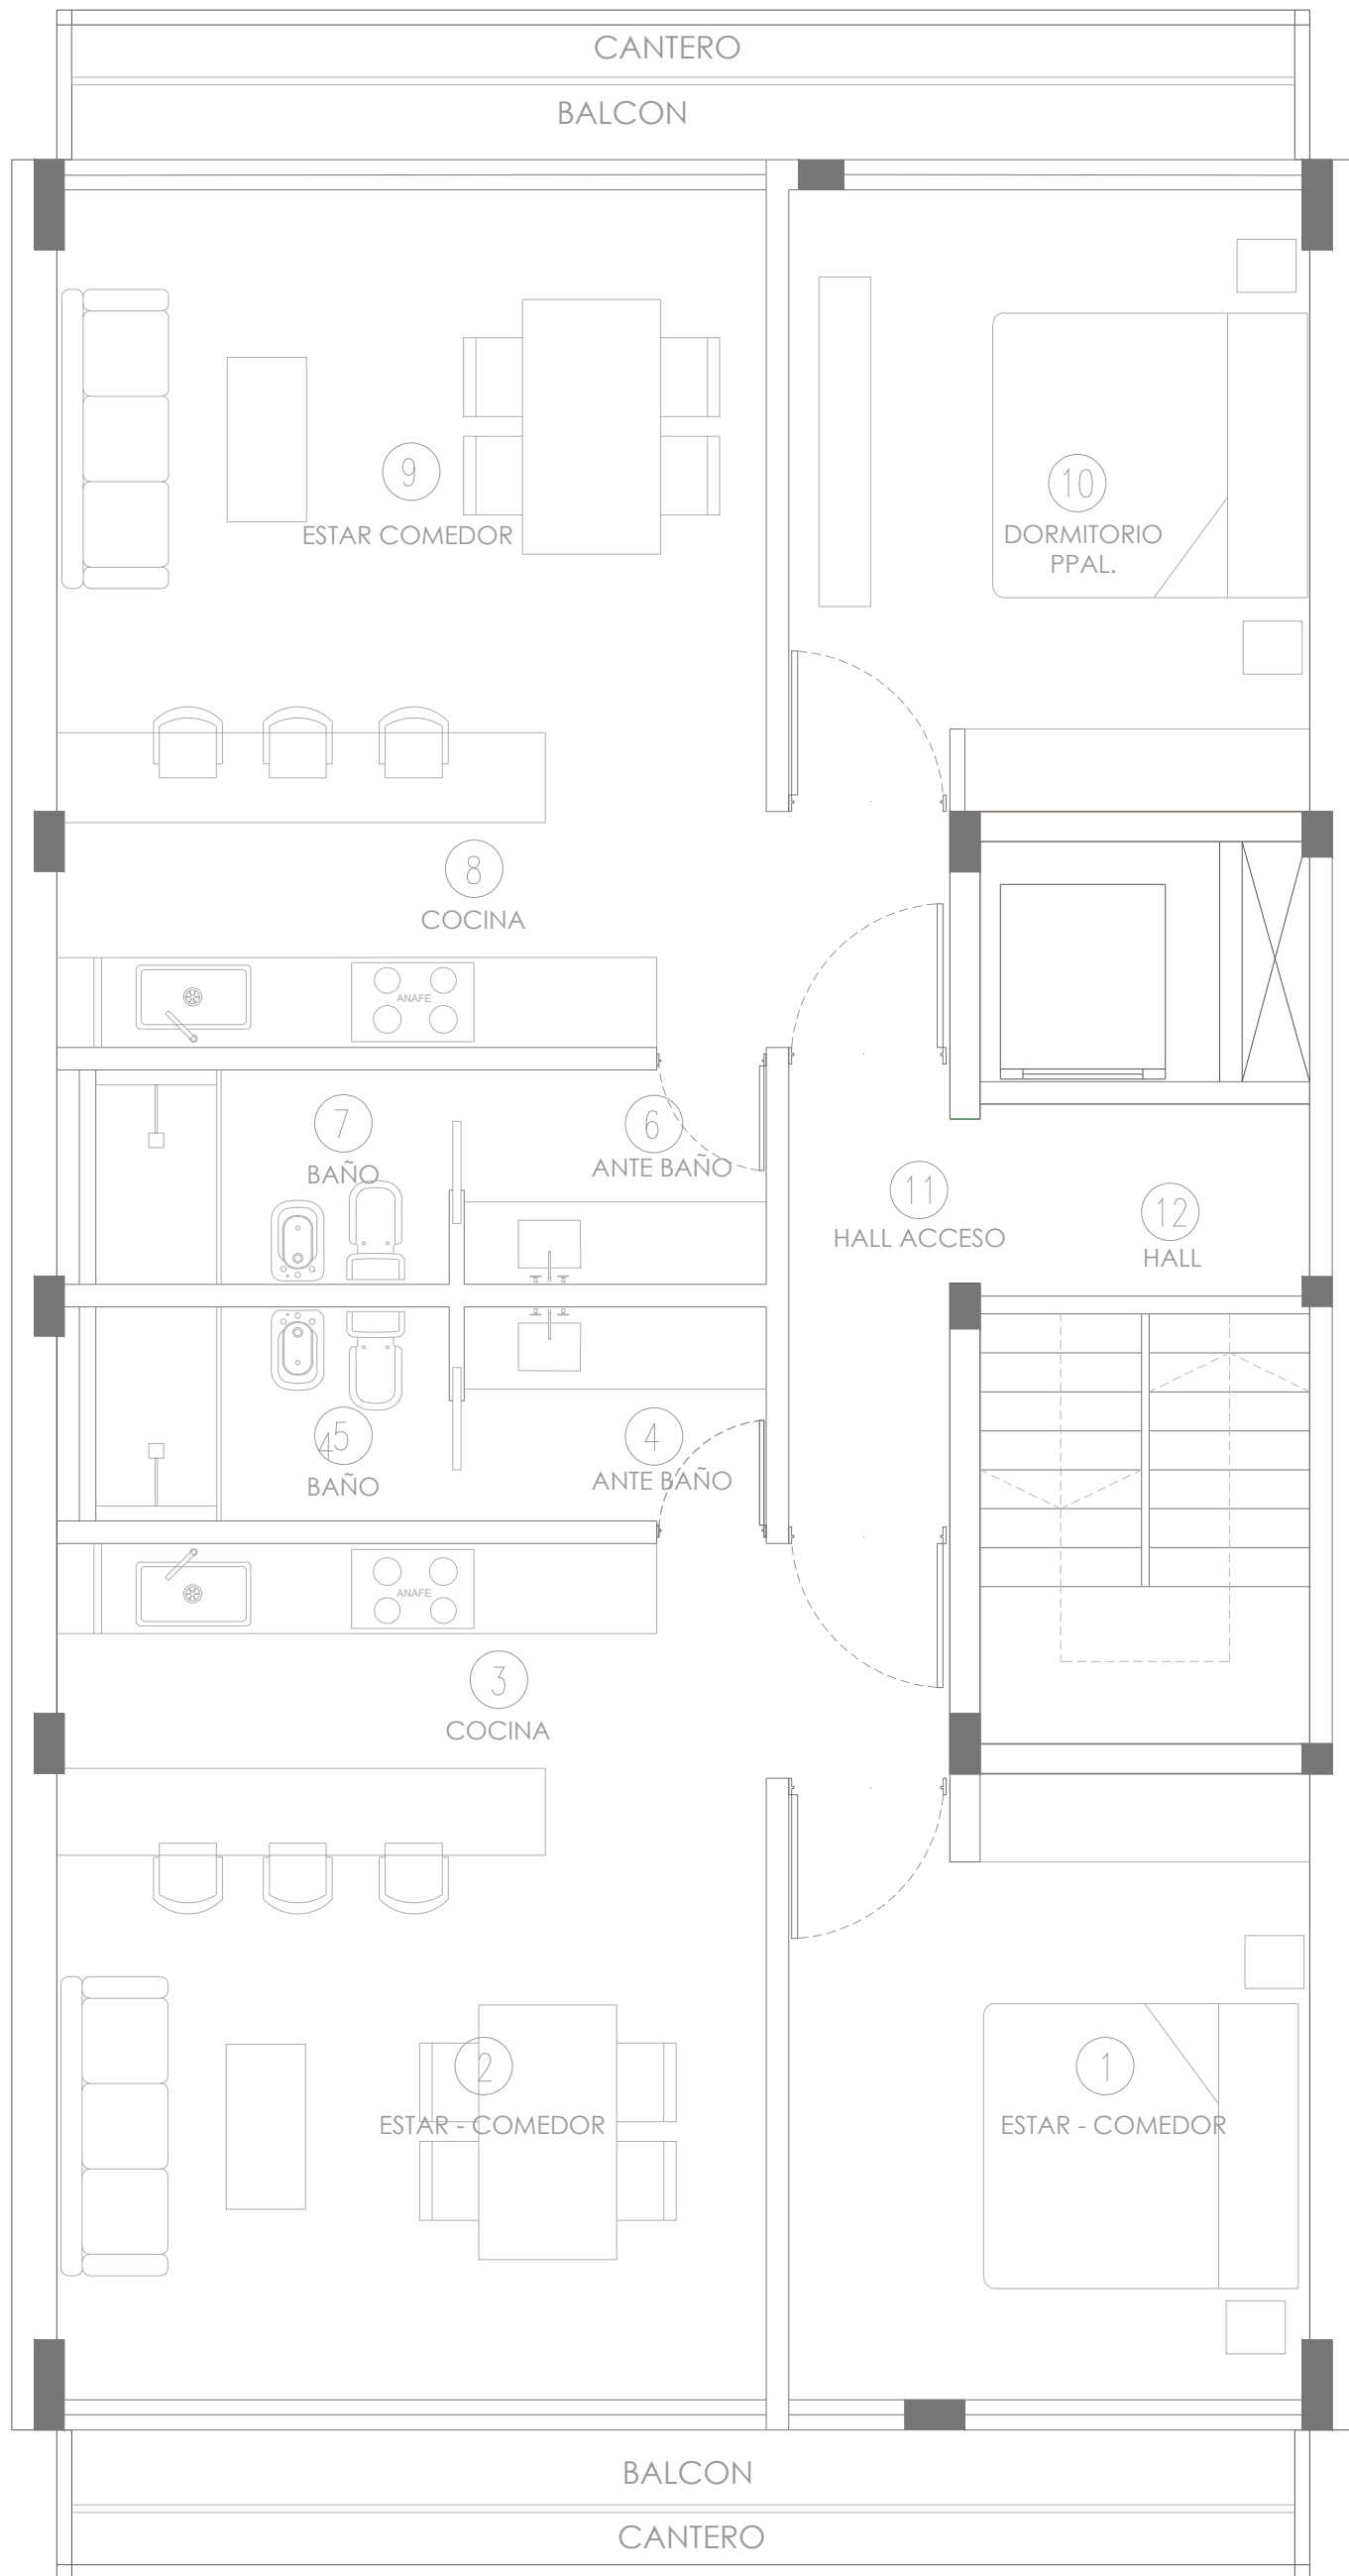

COMITENTE	CONSTRUCTORA	OBRA	PLANO	TITULO	ESCALA	FECHA	ESTUDIO EFE
COOL D.	MASTER	FRANCIA - 314 - SI	PLANTA TECHOS	ARQUITECTURA	1:50	11/06/23	

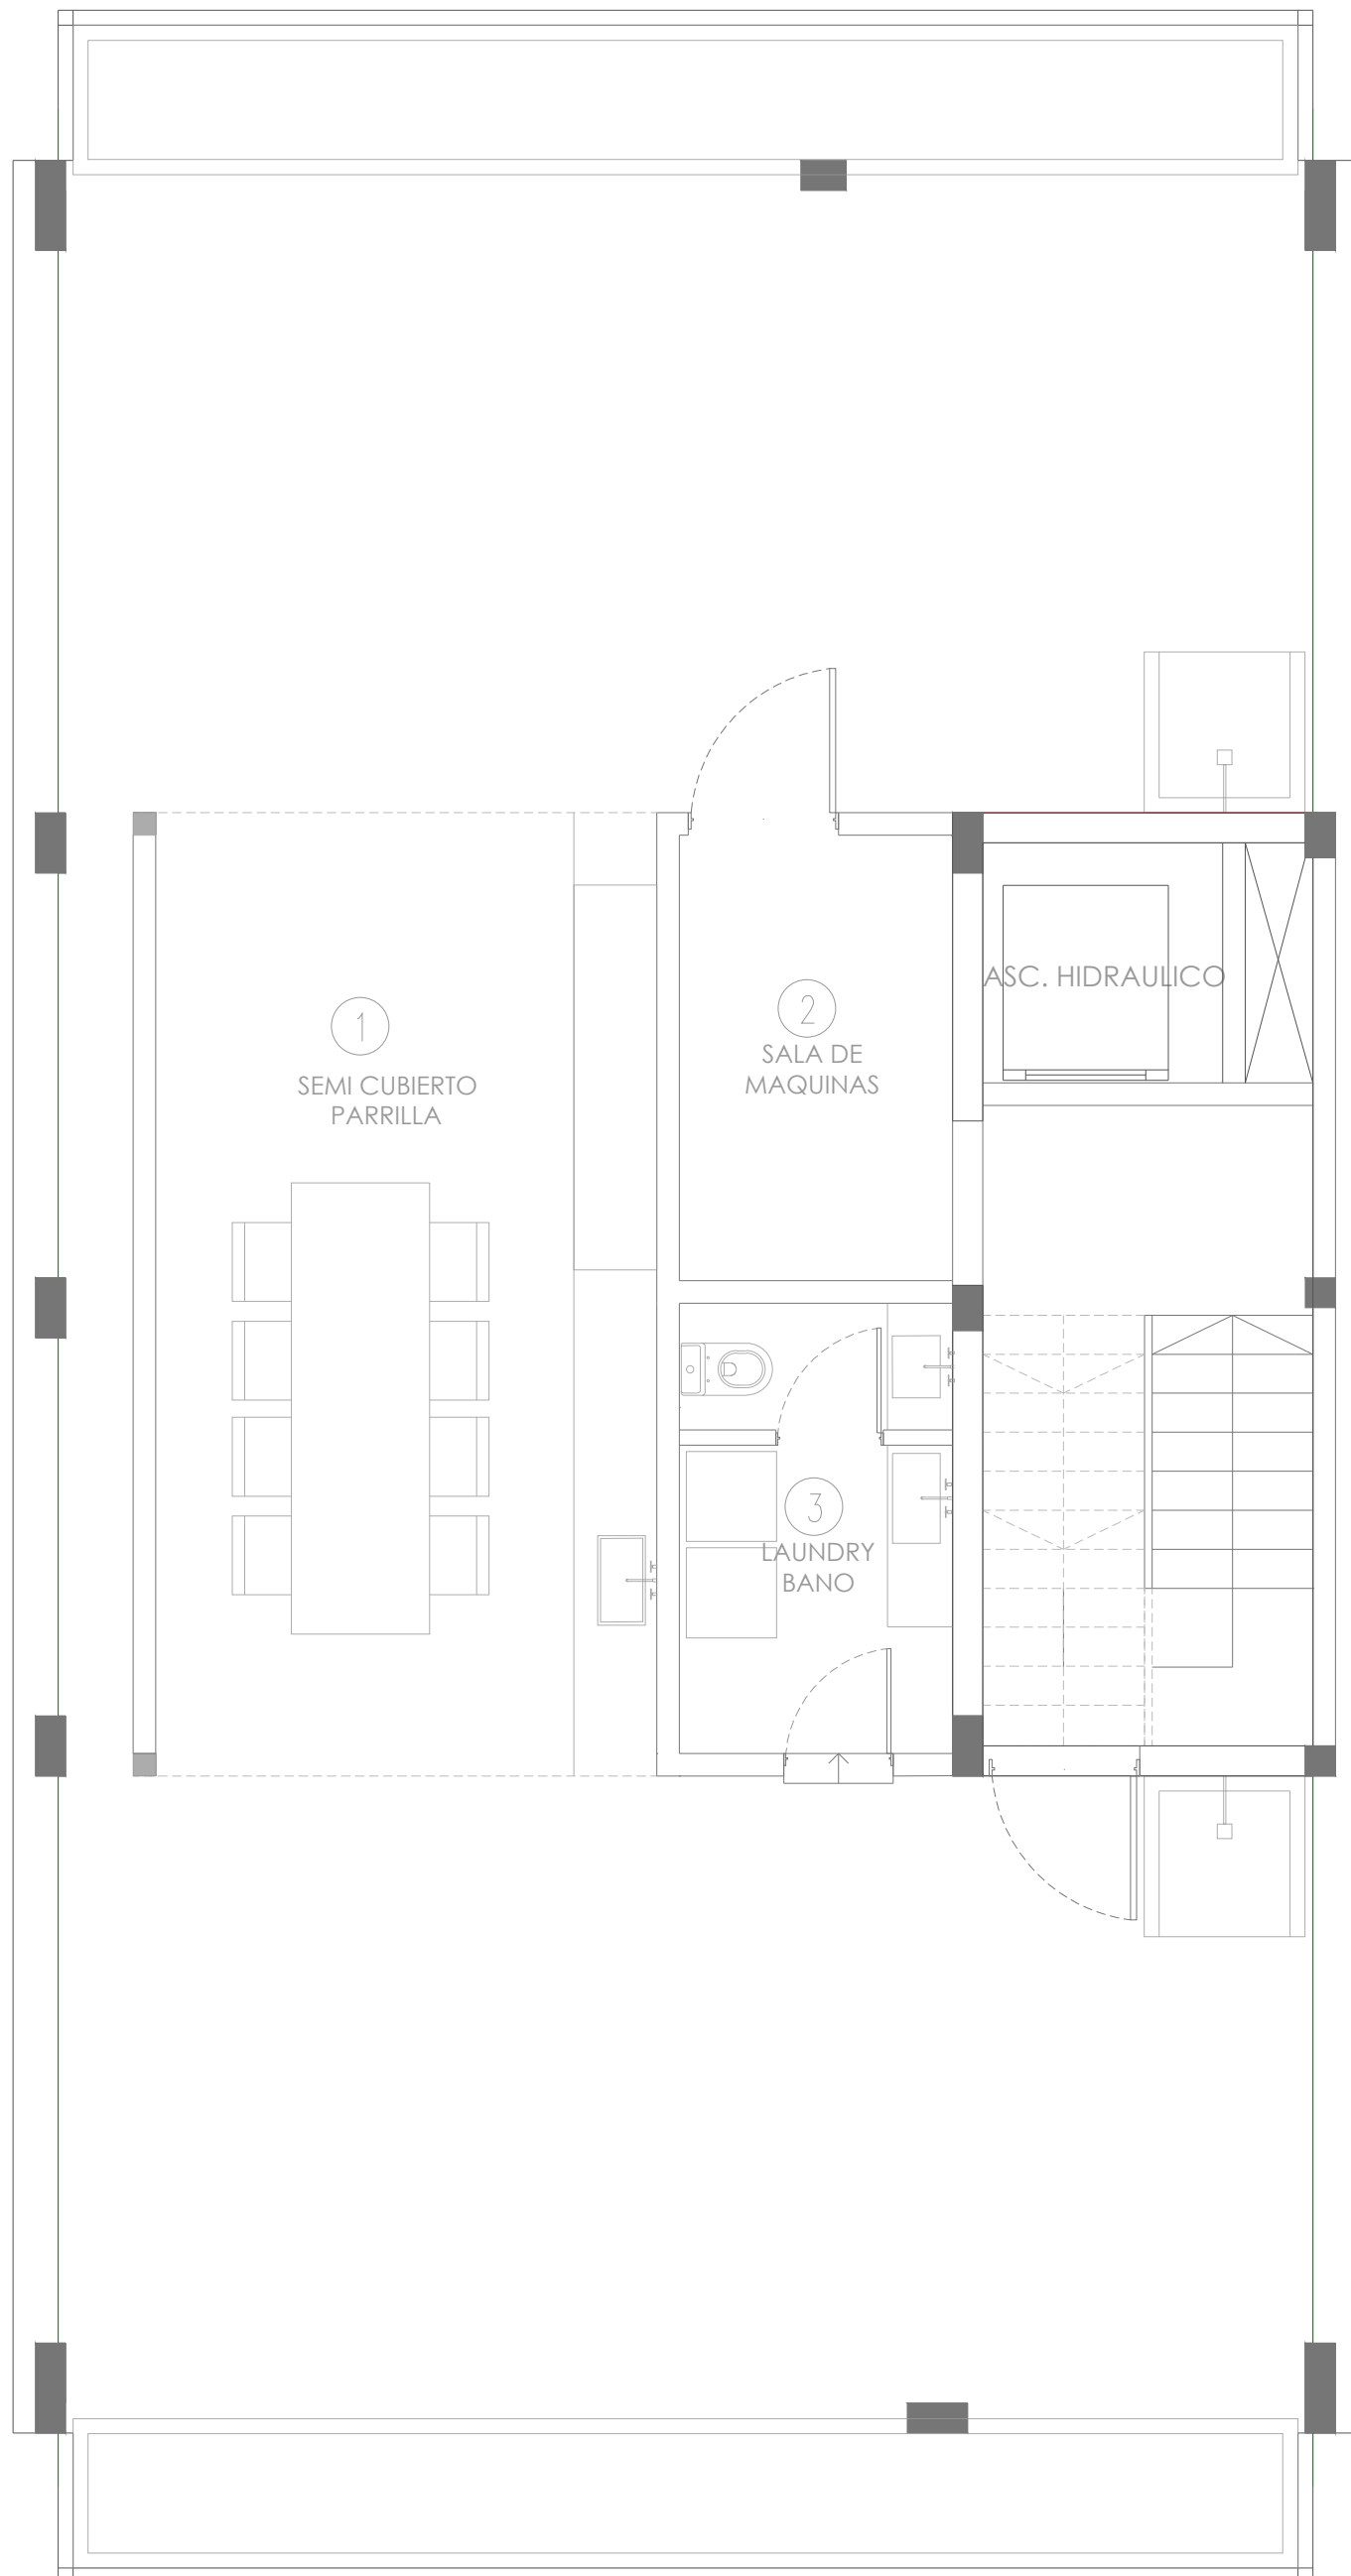

COMITENTE	CONSTRUCTORA	OBRA	PLANO	TITULO	ESCALA	FECHA	ESTUDIO EFE
COOL D.	MASTER	FRANCIA - 314 - SI	PLANTA TECHOS	ARQUITECTURA	1:50	11/06/23	